

DOM Konzalting

Vrbovsko, Ulica Hrvatskih branitelja 3e; Telefon/fax: 051 875 746

OIB: 99842283451 MB: 0872458
PDV br.HR99842283451

Ured Zagreb: Horvaćanska 53 Telefon/fax 01 383 1881 Mobitel: 098 246 166 E-mail adresa: domkonzaltingdoo@gmail.com

Podnositelj zahtjeva:

OPĆINA JOSIPDOL
OGULINSKA 12, JOSIPDOL
OIB: 65506283455

Naziv zahvata u prostoru:

SANACIJA DIJELA NERAZVRSTANE CESTE
-KOLODVORSKA ULICA

Lokacija zahvata u prostoru:

k.č. br. dio 211/20 i dr., k.o. JOSIPDOL
KOLODVORSKA ULICA
OPĆINA JOSIPDOL
KARLOVAČKA ŽUPANIJA

IDEJNO RJEŠENJE (ZA POTREBE SANACIJE DIJELA CESTE)

Datum izrade:

VELJAČA 2021.

Glavni projektant:

Milivoj Štajduhar, ing.građ. G 1205

Crtao:

Kristijan Blašković, dipl.ing.građ. G 6307


HRVATSKA KOMORA INŽENJERA GRADEVINARSTVA
Milivoj Štajduhar
ing. građ.
Ovlašteni inženjer građevinarstva

G 1205

DIREKTOR:

Milivoj Štajduhar, ing.građ.

TRVIKA ZA KONZALTING I U SLUŽBE D.O.O. - VRBOVSKO
Tel: Fax: 051/875-746, mobilni: 098-246-166

	<p>Poduzeće za konzalting u graditeljstvu, trgovinu i usluge d.o.o. Sjedište: Ul. Hrvatskih branitelja 3e, 51 326 VRBOVSKO ☎ 051 875 746 📠 051 876 311 📞 098 246 166 E-mail: domkonzaltingdoo@gmail.com https://dom-konzalting.hr</p>	<p><u>LOKACIJA ZAHVATA:</u> k.č.br.: d/o 211/20 i dr. k.o.: JOSIPDOL KOLODVORSKA ULICA</p>	<p><u>NAZIV ZAHVATA:</u> SANACIJA DIJELA NERAZVRSTANE CESTE - KOLODVORSKA ULICA</p>	<p><u>PODNOŠITELJ ZAHTEVA:</u> OPĆINA JOSIPDOL OGULINSKA 12 JOSIPDOL</p>
--	---	---	---	---

S A D R Ž A J

1. OPĆA DOKUMENTACIJA


- Izvadak iz sudskog registra – “DOM konzalting” d.o.o.
- Rješenje o upisu u Imenik ovlaštenih inženjera

2. TEHNIČKI OPIS

3. GRAFIČKI PRILOZI

br.1	Situacija sanacije na GSSS	M 1:250
br.3	Detalj propusta ø800mm	M 1:50
br.4	Detalj uljevnog grla dim.1,7 x 1,7m	M 1:50
br.6	Uzdužni profil br.2	M 1:1000/100

4. TROŠKOVNIK

	<p>Poduzeće za konzalting u graditeljstvu, trgovinu i usluge d.o.o. Središte: Ul. Hrvatskih branitelja 3e, 51 326 VRBOVSKO 051 875 746 051 876 311 098 246 166 E-mail: domkonzaltingdoo@gmail.com https://dom-konzalting.hr</p>	<p><u>LOKACIJA ZAHVATA:</u> k.č.br.: d/o 211/20 i dr. k.o.: JOSIPDOL KOLODVORSKA ULICA</p>	<p><u>NAZIV ZAHVATA:</u> SANACIJA DIJELA NERAZVRSTANE CESTE - KOLODVORSKA ULICA</p>	<p><u>PODNOŠITELJ ZAHTEVA:</u> OPĆINA JOSIPDOL OGULINSKA 12 JOSIPDOL</p>
--	---	---	---	---

1. OPĆA DOKUMENTACIJA

- Izvadak iz sudskog registra – “DOM konzalting” d.o.o.
- Rješenje o upisu u Imenik ovlaštenih inženjera



PODACI ZA UPIS U GLAVNU KNJIGU SUDSKOG REGISTRA
(prilog uz rješenje)

Pod brojem upisa 6 za tvrtku DOM KONZALTING društvo s ograničenom odgovornošću za konzalting u građevinarstvu upisuje se:

SUBJEKT UPISA

SJEDIŠTE/ADRESA:

5# Vrbovsko (Grad Vrbovsko)
Goranska 3/E
Vrbovsko (Grad Vrbovsko)
Hrvatskih branitelja 3/E

PREDMET POSLOVANJA:

- * - projektiranje i građenje građevina te stručni nadzor građenja
- * - energetska certificiranje, energetska pregled zgrade i redoviti pregled sustava grijanja i sustava hlađenja ili klimatizacije u zgradi
- * - stručni poslovi prostornog uređenja
- * - djelatnost prostornog uređenja i gradnje
- * - djelatnost upravljanja projektom gradnje
- * - poslovi upravljanja nekretninom i održavanje nekretnina
- * - posredovanje u prometu nekretnina
- * - poslovanje nekretninama
- * - izvođenje šumarskih radova
- * - gospodarenje šumama
- * - proizvodnja, stavljanje na tržište ili uvoz šumskog reprodukcijanskog materijala
- * - proizvodnja, stavljanje na tržište ili uvoz božićnih drvaca
- * - prerada drva, proizvodnja proizvoda od drva i pluta
- * - proizvodnja i prerada drva za loženje
- * - projektiranje, izrada i montaža montažnih kuća
- * - proizvodnja namještaja
- * - izrada i montaža namještaja po mjeri
- * - uređenje interijera poslovnih i stambenih zgrada
- * - prijevoz tereta u unutarnjem cestovnom prometu
- * - prijevoz tereta u međunarodnom cestovnom prometu
- * - prijevoz osoba i tereta za vlastite potrebe
- * - kupnja i prodaja robe
- * - pružanje usluga u trgovini
- * - obavljanje trgovačkog posredovanja na domaćem i inozemnom tržištu
- * - zastupanje inozemnih tvrtki u plasmanu njihovih proizvoda i usluga na domaćem i inozemnom tržištu
- * - usluge informacijskog društva
- * - savjetovanje u vezi s poslovanjem i upravljanjem



PODACI ZA UPIS U GLAVNU KNJIGU SUDSKOG REGISTRA
(prilog uz rješenje)

Pod brojem upisa 6 za tvrtku DOM KONZALTING društvo s ograničenom odgovornošću za konzalting u građevinarstvu upisuje se:

SUBJEKT UPISA .

PREDMET POSLOVANJA:

- * - turističke usluge u nautičkom turizmu
- * - turističke usluge u zdravstvenom turizmu
- * - turističke usluge u kongresnom turizmu
- * - turističke usluge aktivnog i pustolovnog turizma
- * - turističke usluge na poljoprivrednom gospodarstvu, uzgajalištu vodenih organizama, lovištu i u šumi šumoposjednika te ribolovnom turizmu
- * - usluge iznajmljivanja vozila (rent-a-car)
- * - usluge turističkog ronjenja
- * - usluge iznajmljivanja opreme za šport i rekreaciju turistima i obveze pružatelja usluga
- * - pripremanje i usluživanje jela, pića i napitaka i pružanje usluga smještaja
- * - pripremanje jela, pića i napitaka za potrošnju na drugom mjestu sa ili bez usluživanja (u prijevoznom sredstvu, na priredbama i slično) i opskrba tim jelima, pićima i napitcima (catering)
- * - poslovi zaštite na radu

OSNIVAČI/ČLANOVI DRUŠTVA:

4# Milivoj Štajduhar, OIB: 91292541974
Vrbovsko, Blažev Brijeg 4
Milivoj Štajduhar, OIB: 91292541974
Vrbovsko, Senjsko 176

OSOBE OVLAŠTENE ZA ZASTUPANJE:

5# Milivoj Štajduhar, OIB: 91292541974
Vrbovsko, Blažev Brijeg 4
Milivoj Štajduhar, OIB: 91292541974
Vrbovsko, Senjsko 176

PRAVNI ODNOSI:

Osnivački akt:

Odlukom člana društva od 12. listopada 2018. izmijenjene su odredbe Izjave i to u čl. 1. i 2. (uvodne odredbe), čl. 4. (sjedište društva) te čl. 5. (predmet poslovanja-djelatnosti). Potpuni tekst Izjave dostavljen je u zbirku isprava.

Napomena: Podaci označeni s "#" prestali su važiti!

TRGOVAČKI SUD U RIJECI
Tu-18/6075-2

MBS: 040096035
Datum: 23.10.2018

PODACI ZA UPIS U GLAVNU KNJIGU SUDSKOG REGISTRA
(prilog uz rješenje)

Pod brojem upisa 6 za tvrtku DOM KONZALTING društvo s ograničenom odgovornošću za konzalting u građevinarstvu upisuje se:

SUBJEKT UPISA .

U Rijeci, 23. listopada 2018.



Sudac
Ika Mohorović
Ika Mohorović
Ika Mohorović



REPUBLIKA HRVATSKA

HRVATSKA KOMORA ARHITEKATA
I INŽENJERA U GRADITELJSTVU

Klasa: UP/I-360-01/99-01/1205
Urbroj: 314-01-99-1
Zagreb, 15. rujna 1999.

Na temelju članaka 24. i 50. Zakona o Hrvatskoj komori arhitekata i inženjera u graditeljstvu (Narodne novine, broj 47/98), Odbor za upise razreda inženjera građevinarstva, rješavajući po zahtjevu Milivoja Štajduhara, dipl.ing.građ. iz Vrbovskog, I.G.Kovačića 49, za upis u Imenik ovlaštenih inženjera građevinarstva, donio je sljedeće

RJEŠENJE

1. U Imenik ovlaštenih inženjera građevinarstva upisuje se **MILIVOJ ŠTAJDUHAR** (JMBG 2807965363813) dipl.ing.građ. iz Vrbovskog, pod rednim brojem 1205, s danom upisa 9. rujna 1999. godine.
2. Upisom u Imenik ovlaštenih inženjera građevinarstva Milivoj Štajduhar, dipl.ing.građ. iz Vrbovskog, stječe pravo na uporabu strukovnog naziva "**ovlašteni inženjer građevinarstva**" i pravo na obavljanje poslova temeljem članka 25. Zakona o Hrvatskoj komori arhitekata i inženjera u graditeljstvu, a u svezi s člankom 4. stavkom 1. Statuta Hrvatske komore arhitekata i inženjera u graditeljstvu, te ostala prava i dužnosti sukladno posebnim propisima.
3. Ovlaštenom inženjeru građevinarstva izdaje se "**inženjerska iskaznica**" i stječe pravo na uporabu "**pečata**".

Obrazloženje

Milivoj Štajduhar, dipl.ing.građ. iz Vrbovskog, podnio je Zahtjev za upis u Imenik ovlaštenih inženjera građevinarstva.

Odbor za upise razreda inženjera građevinarstva proveo je postupak u povodu dostavljenog Zahtjeva, te je temeljem članka 24. stavka 2. Zakona o Hrvatskoj komori arhitekata i inženjera u graditeljstvu (Narodne novine, broj 40/99), a u svezi s člankom 5. stavkom 4. i člankom 20. Statuta Hrvatske komore arhitekata i inženjera u graditeljstvu (Narodne novine, broj 40/99), riješeno kao u izreci.

Upisom u Imenik ovlaštenih inženjera građevinarstva imenovani stječe pravo na izradu i uporabu pečata, sukladno članku 35. Statuta Hrvatske komore arhitekata i inženjera u graditeljstvu i na izdavanje "inženjerske iskaznice".

Na temelju članka 141. stavka 1. točke 1. Zakona o općem upravnom postupku (Narodne novine, broj 53/91), predmet je riješen po skraćenom postupku.


Pouka o pravnom lijeku

Protiv ovog Rješenja žalba nije dopuštena, ali se može pokrenuti upravni spor podnošenjem tužbe Upravnom sudu Republike Hrvatske, u roku 30 dana od dana primitka ovog Rješenja.




Dostaviti:

1. Milivoju Štajduharu,
Vrbovsko, I.G.Kovačića 49
uz povrat potvrde o izvršenoj dostavi
2. U Zbirku isprava Komore
3. Pismohrana Komore

	<p>Poduzeće za konzalting u graditeljstvu, trgovinu i usluge d.o.o. Središte: Ul. Hrvatskih branitelja 3e, 51 326 VRBOVSKO 051 875 746 051 876 311 098 246 166 E-mail: domkonzaltingdoo@gmail.com https://dom-konzalting.hr</p>	<p><u>LOKACIJA ZAHVATA:</u> k.č.br.: d/o 211/20 i dr. k.o.: JOSIPDOL KOLODVORSKA ULICA</p>	<p><u>NAZIV ZAHVATA:</u> SANACIJA DIJELA NERAZVRSTANE CESTE - KOLODVORSKA ULICA</p>	<p><u>PODNOŠITELJ ZAHTEVA:</u> OPĆINA JOSIPDOL OGULINSKA 12 JOSIPDOL</p>
--	---	---	---	---

2.

TEHNIČKI OPIS

	Poduzeće za konzalting u graditeljstvu, trgovinu i usluge d.o.o. Sjedište: Ul. Hrvatskih branitelja 3e, 51 326 VRBOVSKO 051 875 746 051 876 311 098 246 166 E-mail: domkonzaltingdoo@gmail.com https://dom-konzalting.hr	<u>LOKACIJA ZAHVATA:</u> k.č.br.: dio 211/20 i dr. k.o.: JOSIPDOL KOLODVORSKA ULICA	<u>NAZIV ZAHVATA:</u> SANACIJA DIJELA NERAZVRSTANE CESTE - KOLODVORSKA ULICA	<u>PODNOŠITELJ ZAHTEVA:</u> OPĆINA JOSIPDOL OGULINSKA 12 JOSIPDOL
--	--	--	--	--

Investitor: OPĆINA JOSIPDOL
 Ogulinska 12, JOSIPDOL

Građevina: Sanacija nogostupa Kolodvorske ulice
 sa površinskom odvodnjom okolnog terena
 Kolodvorska ulica

TEHNIČKI OPIS

Općenito

Investitor namjeravnog zahvata, OPĆINA JOSIPDOL, Ogulinska 12, planira izvršiti sanaciju nogostupa dijela Kolodvorske ulice te kanalizirati oborinsku odvodnju okolnog terena izvedbom novog cestovnog propusta. Kolodvorska ulica se nalazi neposredno uz željezničku prugu Oštarije-Knin Split, na k.č. 211/20, k.o. Josipdol. Ukupna dužina zahvata na uličnom nogostupu iznosi oko 320 metara sa početkom sanacijenakon spoja sa državnom cestom D23 sa lijeve strane ulice.

Postojeće stanje

Na dijelu Kolodvorske ulice, sa lijeve strane od skretanja sa državne ceste D 23 se nalaze obiteljske kuće sa kućnim priključcima i nogostupom koji je potpuno deformiran i oštećen.

Postojeći nogostup omeđen je sa malim parkovnim rubnjacima i velikim cestovnim rubnjacima koji su znatno oštećeni i deformirani.

Nogostup je djelomično položen u nasipu, a djelomično u zasjeku. Uz nogostup je izveden otvoreni zemljani kanal koji nema pravu funkciju odvodnje budući je znatno viši od najniže kote terena iz koje se pojavljuje slivna voda.


Otvoreni zemljani kanal odvodi dio površinske vode ispod kućnih priključaka betonskim cijevima promjera 500mm te nadalje uljevnog šahta i cestovnog propusta koji je također promjera 500mm.

Od izlaznog dijela cestovnog propusta sve do željezničke pruge izveden je otvoreni zapušteni zemljani odvodni kanal.

Na čitavoj dužini zahvata u dužin od 320m potrebno je sanirati nogostup sa svim njegovim elementima.

Kućni prilazi uzvišeni su u odnosu na kotu priključka na nerazvrstanu cestu čime ne uvjetuju visine asfalta nogostupa.

Slivna voda koja se pojavljuje za vrijeme velikih oborina nakuplja se na najnižoj koti terena čime plavi okolne terene i prijeti ulaskom u podrumne obiteljskih kuća

	Poduzeće za konzalting u graditeljstvu, trgovinu i usluge d.o.o. Sjedište: Ul. Hrvatskih branitelja 3e, 51 326 VRBOVSKO ☎ 051 875 746 ✉ 051 876 311 📠 098 246 166	LOKACIJA ZAHVATA: k.č.br.: d/o 211/20 i dr. k.o.: JOSIPDOL KOLODVORSKA ULICA	NAZIV ZAHVATA: SANACIJA DIJELA NERAZVRSTANE CESTE - KOLODVORSKA ULICA	PODNOŠITELJ ZAHTEVA: OPĆINA JOSIPDOL OGULINSKA 12 JOSIPDOL
	E-mail: domkonzaltingdoo@gmail.com https://dom-konzalting.hr			

Potrebno je kontrolirano odvesti oborinsku vodu iz depresije terena i kanala cestovne odvodnje te sanirati pješačku kolničku konstrukciju iskopom postojećeg asfalta nogostupa, zamjenom rubnjaka i ugradnjom novog asfalta.

Instalacije

Prema razgovoru sa Načelnikom Općine u zemljanom otvorenom kanalu nalazi se podzemna instalacija HEP-a, kao i priključna instalacija vodovoda.

Mikrolokaciju je potrebno izvršiti pažljivim ručnim iskopom uz prisustvo djelatnika HEP-a i Vodovoda i kanalizacije Ogulin

Novo stanje

Postojeći oštećen nogostup u potpunosti će se sanirati, zamjenom malih parkovnih i velikih cestovnih rubnjaka, a stari asfalt će se otkopati i zbrinuti na trajnoj ovlaštenoj deponiji. Na dijelu izvedbe novih rubnjaka sanirati će se svi kućni priključci izvedbom novog sloja asfalta.. Budući da je niveleta nogostupa kao i pokos zasjeka neravan, prilikom izvođenja rdova izvršiti će se niveliranje po smjeru i visini.

Spojevi novih i starih asfaltnih slojeva će se izrezati te premazati bitumenskom emulzijom u trenutku asfaltiranja.

Odvodnja slivnih i oborinskih voda biti će odvodnim kourgiranim pvc cijevima promjera 500mm i 800mm koje će odvoditi slivnu vodu s najniže točke terena .

Lokacija namjeravanog zahvata nalazi se na najnižoj koti, tj sva slivna voda ima pad od obližnjeg groblja do depresije terena.

Na najnižoj koti terena izgraditi će se uljevno okno dim.svjetlog otvora 1,2x1,2m sa dolaznim trapeznom betonskim jarkom.Okno će imati ulazni otvor sa dolazne strane vode, kao i sa kornje strane okna zaštićen čeličnim okvirom .

Nadalje će se odvodnim kourgiranim cijevima promjera 500mm odvoditi slivna voda do novog uljavnog grla cestovnog propusta dimenzija 1,2x1,2m .

Ispod nerazvrstane ceste ugraditi će se kourgirane cijevi promjera 800mm SN 8 u dužini 12m,

i nadalje do uljavnog grla željezničkog propusta kourgiranim odvodnim cijevima promjera 800mm SN 2.


Stari cestovni propust ostati će u funkciji i odvoditi će površinsku vodu, te će se na najnižoj koti te lokacije također napraviti uljevni šaht dim.1,2x1,2m koji će prihvatiti slivnu vodu.

Asfaltiranje nogostupa će se izvesti u jednom habajućem sloju debljine 5cm AC 11surf u uvaljanom stanju.

U Vrbovskom, veljača 2021.


HRVATSKA KOMORA INŽENJERA GRAĐEVINARSTVA
 Milivoj Štajduhar
 Ovlašteni inženjer
 Ovlašteni inženjer građevinarstva
 G 1205

Milivoj Štajduhar ing.građ. G 1205

	<p>Poduzeće za konzalting u graditeljstvu, trgovinu i usluge d.o.o. Sjedište: Ul. Hrvatskih branitelja 3e, 51 326 VRBOVSKO 051 875 746 051 876 311 098 246 166 E-mail: domkonzaltingdoo@gmail.com https://dom-konzalting.hr</p>	<p><u>LOKACIJA ZAHVATA:</u> k.č.br.: d/o 211/20 i dr. k.o.: JOSIPDOL KOLODVORSKA ULICA</p>	<p><u>NAZIV ZAHVATA:</u> SANACIJA DIJELA NERAZVRSTANE CESTE - KOLODVORSKA ULICA</p>	<p><u>PODNOŠITELJ ZAHTEVA:</u> OPĆINA JOSIPDOL OGULINSKA 12 JOSIPDOL</p>
--	---	---	---	---


3. GRAFIČKI PRILOZI

br.1	Situacija sanacije na GSSS	M 1:250
br.3	Detalj propusta ø800mm	M 1:50
br.4	Detalj uljevnog grla dim.1,7 x 1,7m	M 1:50
br.6	Uzdužni profil br.2	M 1:1000/100

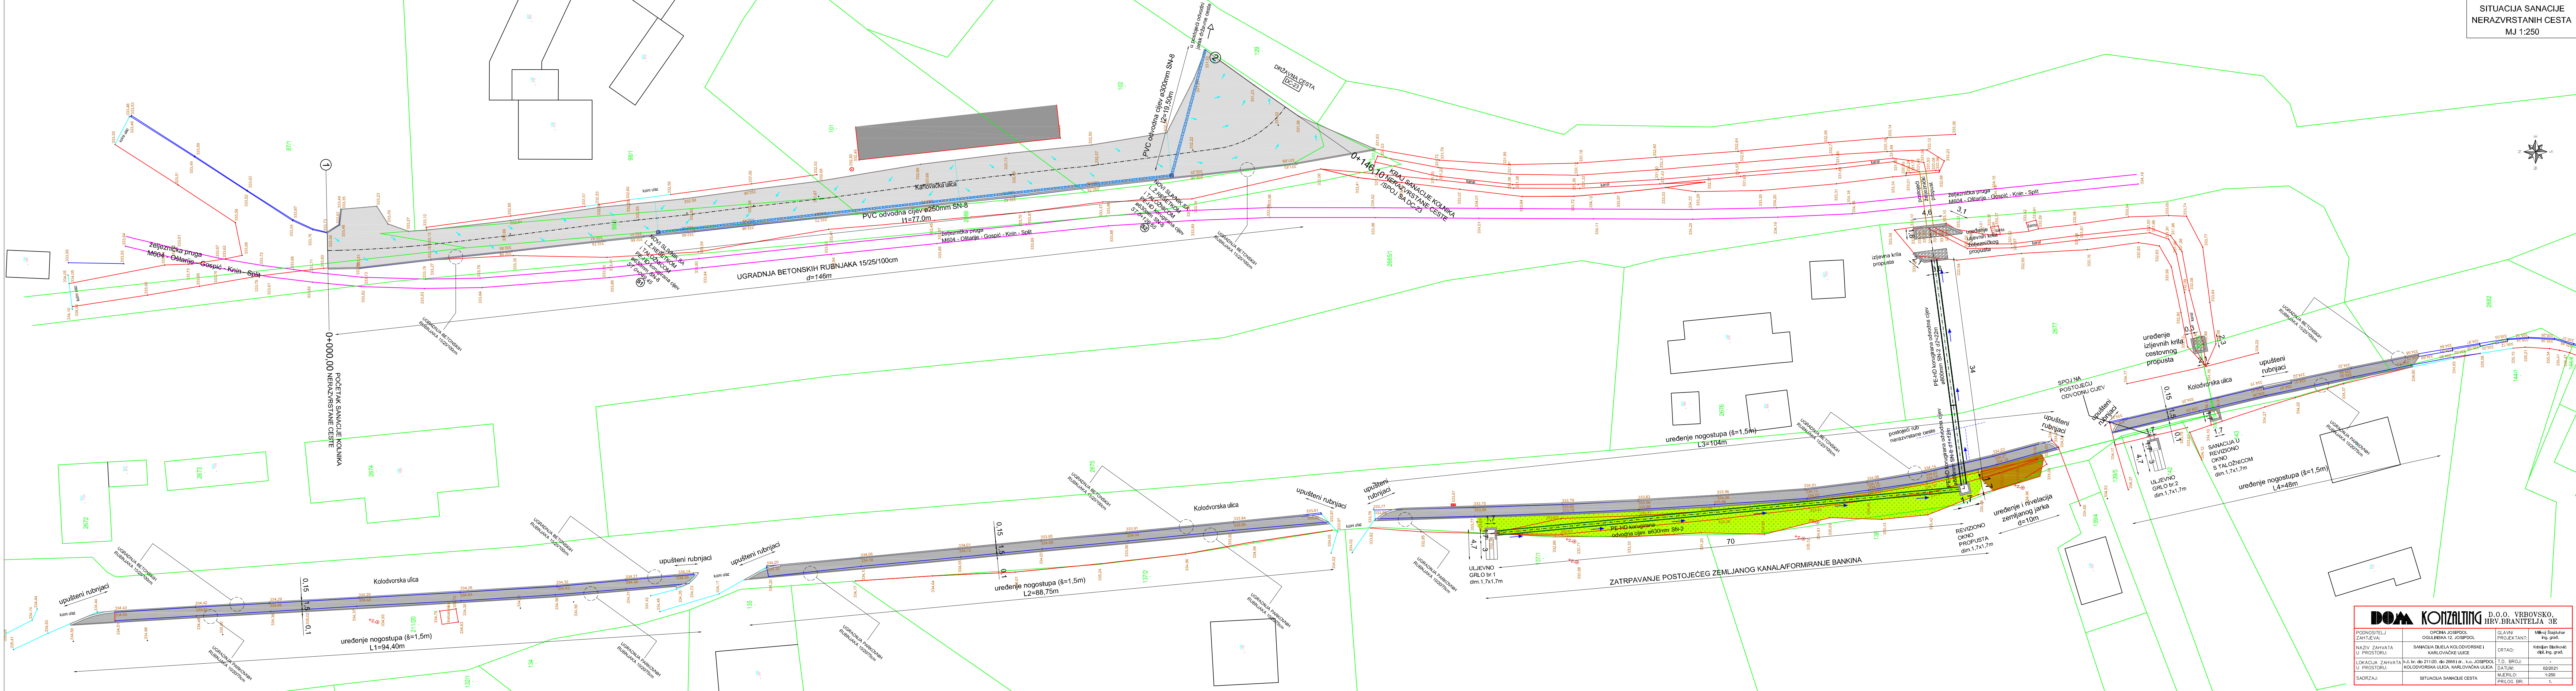

DOM KONZALTING D.O.O. VRBOVSKO, HRV. BRANITELJA 3E		GLAVNI PROJEKTANT: Miroslav Šuštar, ing. grad.	
PODNOŠITELJ ZAHTEVA: OPĆINA JOSIPPOV OBUČINSKA 2, JOSIPPOV	CRTAO: JOSIPPOV	T.D. BROJ: -	DATAUM: 02/2021
NAZIV ZAHVATA U PROSTORU: SANACIJA DILELA KOLODOVORSKE I KARLOVAČKE ULICE	LOKACIJA ZAHVATA U PROSTORU: K. B. br. 211/20, ob. 26661 str. k.o. JOSIPPOV, KOLODOVORSKA ULICA, KARLOVAČKA ULICA	M.ŠERLO: 1290	PRILOG BR: 1.
SADRŽAJ:	SITUACIJA SANACIJE CESTA		

DETALJ PROPUSTA
 ø800mm
 MJ 1:50

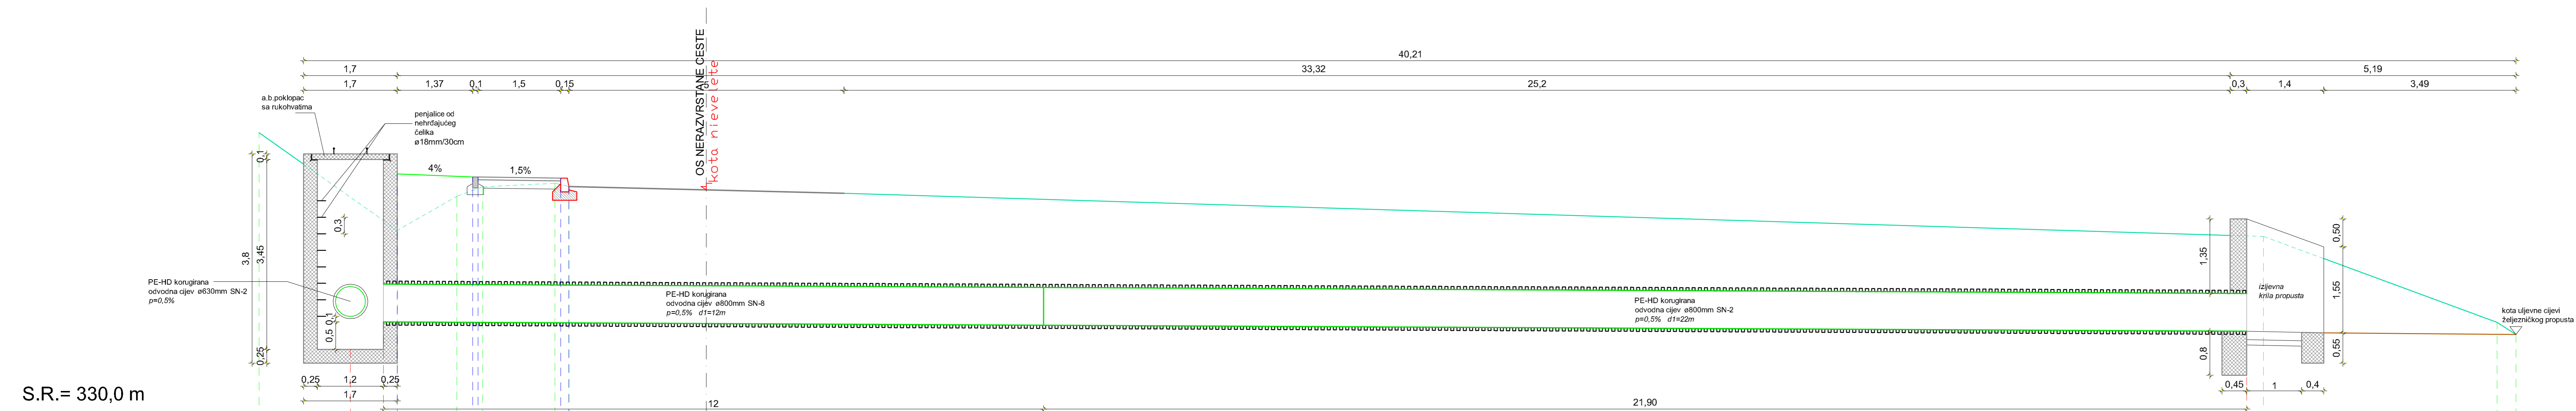

S.R.= 330,0 m




Kote terena	335,16	333,39	334,01	334,18	334,25	334,19	333,28	331,72	331,50
Udaljenost od osi	-8,13	-5,62	-4,53	-4,07	-2,75	-2,50	28,30	32,55	32,89
Kote ceste		334,42	334,36	334,34	334,19				
Udaljenost od osi		-5,62	-4,15	-2,65					
Kote propusta	331,23	331,72					331,56		
Udaljenost od osi	-6,47	-5,87					28,00		

DOM KONZALTING D.O.O. VRBOVSKO, HRV. BRANITELJA 3E		GLAVNI PROJEKTANT:	Milivoj Štajduhar ing. grad.
PODNOŠITELJ ZAHTEVA:	OPĆINA JOSIPDOL OGUŠINSKA 12, JOSIPDOL	CRTAO:	Kristijan Blašković dipl. ing. grad.
NAZIV ZAHVATA U PROSTORU:	SANACIJA DIJELA KOLODVORSKE ULICE	T.D. BROJ:	-
LOKACIJA ZAHVATA U PROSTORU:	k.č. br. dio 211/20 i dr., k.o. JOSIPDOL KOLODVORSKA ULICA	DATUM:	02/2021
SADRŽAJ:	DETALJ PROPUSTA	MJERILO:	1:50
		PRILOG BR:	3.

ULJEVNO GRLO POVRŠINSKE ODVODNJE

dim. 1,7x1,7m

MJ 1:50

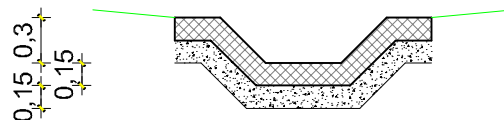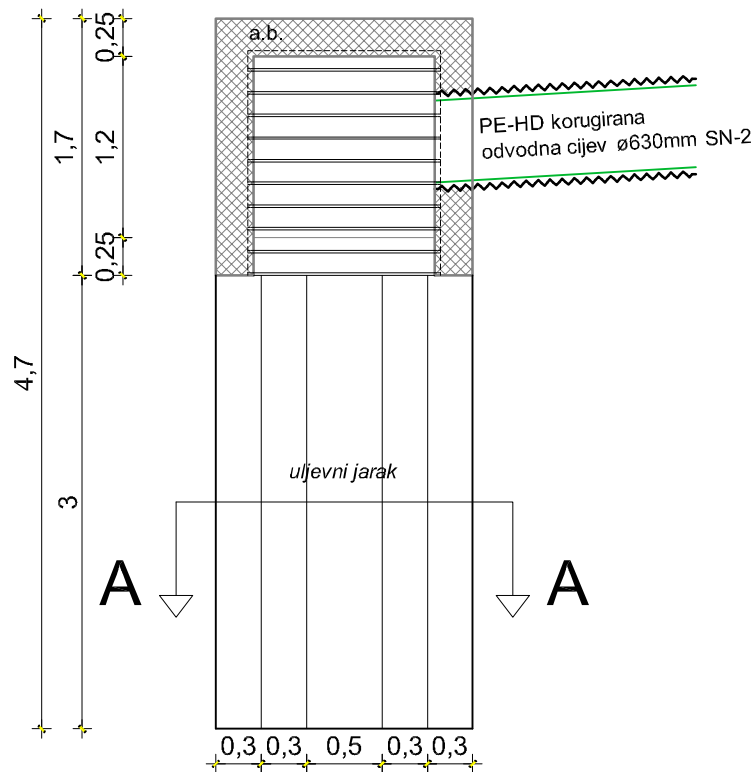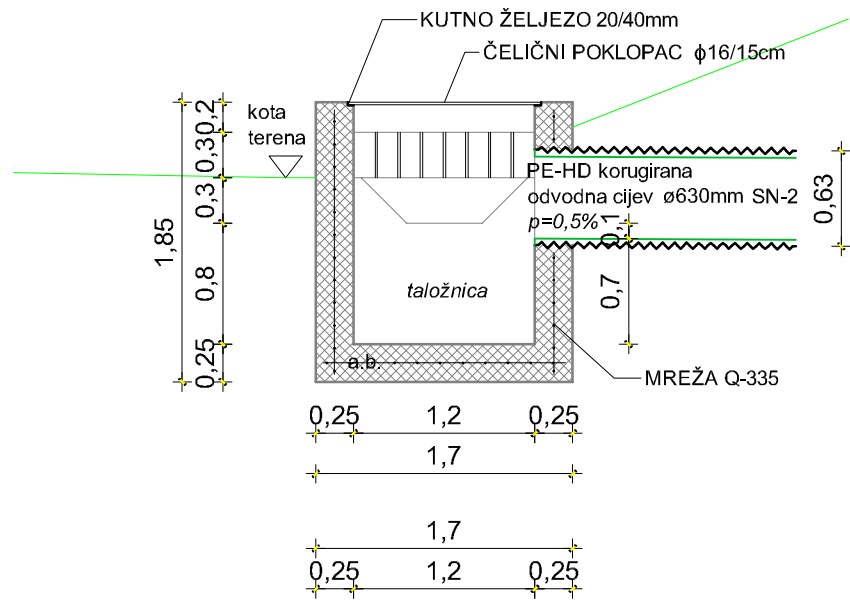

DOM


KONZALTING

D.O.O. VRBOVSKO,
 HRV.BRANITELJA 3E

PODNOŠITELJ ZAHTEVA:	OPĆINA JOSIPDOL OGULINSKA 12, JOSIPDOL	GLAVNI PROJEKTANT:	Milivoj Štajduhar ing. građ.
NAZIV ZAHVATA U PROSTORU:	SANACIJA DIJELA KOLODVORSKE ULICE	CRTAO:	Kristijan Blašković dipl. ing. građ.
LOKACIJA ZAHVATA U PROSTORU:	k.č. br. dio 211/20 i dr., k.o. JOSIPDOL KOLODVORSKA ULICA	T.D. BROJ:	-
SADRZAJ:	DETALJ ULJEVNOG GRILA br.1	DATUM:	02/2021
		MJERILO:	1:50
		PRILOG BR:	4.

UZDUŽNI PROFIL zemljanog kanala uz Kolodvorsku ulicu MJ 1:1000/100

<i>legenda:</i>	
—	dno zemljanog kanala
—	odvodna cijev

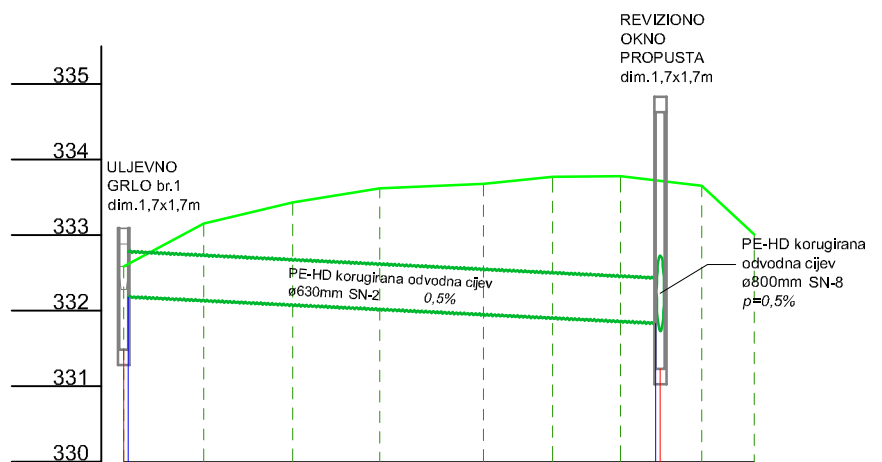


STACIONAŽA	0+000,00	0+071,05
KOTE DNA ODVODNE CIJEVI	-331,48	-331,23
KOTE DNA TALOŽNICE	-332,18	-331,83
KOTE DNA ZEMLJ.KANALA	-332,58	-333,01



KONZALTING D.O.O. VRBOVSKO,
HRV.BRANITELJA 3E

PODNOŠITELJ ZAHTEVA:	OPĆINA JOSIPDOL OGULINSKA 12, JOSIPDOL	GLAVNI PROJEKTANT:	Milivoj Štajduhar ing. građ.
NAZIV ZAHVATA U PROSTORU:	SANACIJA DIJELA KOLODVORSKE ULICE	CRTAO:	Kristijan Blašković dipl. ing. građ.
LOKACIJA ZAHVATA U PROSTORU:	k.č. br. dio 211/20 i dr., k.o. JOSIPDOL KOLODVORSKA ULICA	T.D. BROJ:	-
SADRZAJ:	UZDUŽNI PROFIL br.2	DATUM:	02/2021
		MJERILO:	1:1000/100
		PRILOG BR:	6.

	<p>Poduzeće za konzalting u graditeljstvu, trgovinu i usluge d.o.o. Sjedište: Ul. Hrvatskih branitelja 3e, 51 326 VRBOVSKO 051 875 746 051 876 311 098 246 166 E-mail: domkonzaltingdoo@gmail.com https://dom-konzalting.hr</p>	<p><u>LOKACIJA ZAHVATA:</u> k.č.br.: d/o 211/20 i dr. k.o.: JOSIPDOL KOLODVORSKA ULICA</p>	<p><u>NAZIV ZAHVATA:</u> SANACIJA DIJELA NERAZVRSTANE CESTE - KOLODVORSKA ULICA</p>	<p><u>PODNOŠITELJ ZAHTEVA:</u> OPĆINA JOSIPDOL OGULINSKA 12 JOSIPDOL</p>
--	---	---	---	---

4. TROŠKOVNIK

B) KOLODVORSKA ULICA (prema HŽ-a)**1.0. PRIPREMNI RADOVI**

R. br.	Opis stavke	Jed. Mjera	Količina	Jed. cijena (bez PDV-a)	Ukupna cijena
1.1.	Mikrolokacija podzemne instalacije T-com, B-net, A1, Hep-a, HŽ-a, Vodovoda i kanalizacije sa označavanjem na terenu uz prisutnost službi navedenih poslovnih subjekata. Stavka uključuje utvrđivanje položaja podzemne instalacije na čitavoj dužini ugradnje odvodne cijevi površinske odvodnje.RADOVE IZVODI				
	INVESTITOR Obračun po kompletu	kompl	1.00	0.00	0.00
1.0. PRIPREMNI RADOVI UKUPNO:					0.00

2.0. ZEMLJANI RADOVI

R. br.	Opis stavke	Jed. Mjera	Količina	Jed. cijena (bez PDV-a)	Ukupna cijena
--------	-------------	------------	----------	-------------------------	---------------

2.1. Rezanje postojećeg asfalta motornom rezačicom debljine asfaltnog sloja do 5 cm na spoju sa nogostupom državne ceste, na pristupnim dvorišnim prilazima te na kolniku NC nakon demontaže rubnjaka. Obračun po m

	m	366.00
--	---	--------

2.2. Iskop postojećih cestovnih rubnjaka 15/25/100 cm i ulaznih betonskih rampi, te malih parkovnih rubnjaka 10/20/100 cm sa utovarom i odvozom na deponiju udaljenu do 5 km uključivo plaćanje naknade za zbrinjavanje otpada. Obračun po m

- parkovni rubnjaci	m	320.00
- cestovni rubnjaci	m	320.00

2.3. Strojnoručni iskop postojećeg asfalta nogostupa debljine sloja do 5 cm sa utovarom u kamion i odvozom na ovlaštenu deponiju, uključivo plaćanje naknade za zbrinjavanje otpada. Obračun po m2

	m2	496.00
--	----	--------

2.4. Strojni iskop postojećeg asfalta debljine sloja do 10 cm na cestovnoj površini, sa utovarom u kamion i odvozom na ovlaštenu deponiju, uključivo plaćanje naknade za zbrinjavanje otpada. Iskop se vrši na NC nakon demontaže cestovnih rubnjaka i pravilnim izrezivanjem asfalta. Obračun po m2

	m2	142.00
--	----	--------

2.5. Strojno planiranje postojećeg planuma uz formiranje poprečnih i uzdužnih nagiba nogostupa prema OTU 2001, knjiga II. Obračun po m2

	m2	496.00
--	----	--------

2.6. Strojni iskop materijala "C" kategorije radi proširenja nogostupa te iskopa za odvodnu cijev površinske odvodnje promjera 500 mm i 800mm. Dio materijala se utovaruje i odvozi na deponiju do 5 km, a ostatak se koristi za zatrpavanje na zelenoj površini što je

R. br.	Opis stavke	Jed. Mjera	Količina	Jed. cijena (bez PDV-a)	Ukupna cijena
--------	-------------	------------	----------	-------------------------	---------------

uključeno u cijeni.

Prilikom iskopa voditi računa o instalaciji HEP-a, dio materijala iz iskopa koristiti će se za zatrpavanje što je uključeno u cijenu,, a sve prema OTU 2001, knjiga II. Obračun po m3

m3 242.00

2.7. Dobava i ugradnja kamenog granuliranog materijala 0-31,5 mm - tampona sa valjanjem valjcima do potrebne zbijenosti u uvaljanom stanju, prema OTU 2001., knjiga II. Stavka uključuje ugradnju u konstrukciju nogostupa i instalacijski rov odvodnje sa zbijanjem u slojevima od 30 cm do Mz=80Mn/m2. Obračun po m3

m3 126.00

2.8. Strojni iskop postojećih odvodnih jaraka površinske odvodnje sa planiranjem iskopanog materijala po okolnom terenu. Iskop se vrši bez u tlu "C" ktg. Obračun po m3

m3 56.00

2.9. Strojno ručni iskop postojećih uljevno izljevnih glava cestovnog i željezničkog propusta sa utovarom i odvozom iskopanog materijala na trajnu deponiju udaljenu do 5,0 km. Stavka podrazumijeva iskop taložnice na mjestu postojećeg uljeva dubine 80cm, veličine svjetlog otvora 1,0x1,0m. Uljevno izljevne glave zatvorene su nanosnim zemljanim materijalom, a stavka podrazumijeva kompletnu demontažu čeličnih mreža koje se nalaze u zoni okna, uključivo njihovo zbrinjavanje. Obračun po satu rada stroja i radnika

- radni stroj - kombinirka	sati	16.00
- vozilo kiper 6-8 t	sati	4.00
- nkvr radnik	sati	16.00
- kv radnik	sati	16.00

2.0. ZEMLJANI RADOVI UKUPNO:

3.0. BETONSKI I ARMIRANOBETONSKI RADOVI

R. br.	Opis stavke	Jed. Mjera	Količina	Jed. cijena (bez PDV-a)	Ukupna cijena
--------	-------------	------------	----------	-------------------------	---------------

3.1. Dobava i ugradnja cestovnih rubnjaka 15/25/100 cm i parkovnih rubnjaka 10/20/75 cm prema HRN EN 1340, razreda 3 (oznaka D) otpornost na vremenske utjecaje. Rad obuhvaća uređenje tamponske podloge, izradu nove betonske podloge, namještanje rubnjaka, izradu zaloge od C 25/30 , fugiranje cementnim mortom te uređenje iza rubnjaka materijalom iz iskopa-zemljom. Obračun po m

- parkovni rubnjaci 10/20/75 cm	m	320.00
- cestovni rubnjaci 15/25/100 cm	m	320.00

3.2. Dobava i ručno strojna ugradnja betona C25/30, jednostrane i dvostrane dašćane oplata sa svim podupiranjem i pričvršćenjem te mrežaste B500A i rebraste armature B500B za krila propusta, rasteretnu ploču propusta te uljevno/izljevna grla propusta. U stavku je uključena dobava i ugradnja čeličnog poklopca od rebraste armature 16mm/10cm sa okvirom od kutnog čelika 30/30mm dimenzije 130x130 cm koji se postavljaju na uljevna grla . Obračun po m³,kg i m²

- beton	m ³	26.00
- oplata	m ²	138.00
- MA R/Q mreže	kg	788.00
- RA/ČBR šipke	kg	186.00

3.0. BETONSKI I ARMIRANOBETONSKI RADOVI UKUPNO:

4.0. POVRŠINSKA ODVODNJA

R. br.	Opis stavke	Jed. Mjera	Količina	Jed. cijena (bez PDV-a)	Ukupna cijena
--------	-------------	------------	----------	-------------------------	---------------

Dobava i ugradnja cljevnog propusta od kourgiranih cijevi uključivo iskop sa utovarom i odvozom na deponiju, u tlu bez obzira na kategoriju, podloga od

4.1. pijeska 0-4 mm d=10 cm ispod i d=10 cm iznad tjemena cijevi te niveliranje dna rova po smjeru i visini uključivo sve spojne elemente polaganje cijevi, ojačanje tjemena cijevi rasteretnom pločom d=15 cm (armatura Q 335 u jednoj zoni). Promjer cijevi propusta 800 mm. Obračun po m ugrađene cijevi

m 12.00

Dobava i ugradnja PVC cijevi SN 4 na pripremljenu posteljicu od kamenog agregata 0-8 mm kao zaštite

4.2. PVC cijevi, 10 cm ispod i 10 cm iznad cijevi uključivo niveliranje po smjeru i visini. Obračun po m ugrađene cijevi

- cijev fi 500 mm m 72.00

- cijev fi 800 m m

4.0. POVRŠINSKA ODVODNJA UKUPNO:

5.0. ASFALTERSKI RADOVI

R. br.	Opis stavke	Jed. Mjera	Količina	Jed. cijena (bez PDV-a)	Ukupna cijena
--------	-------------	------------	----------	-------------------------	---------------

Dobava i ugradnja habajućeg sloja nogostupa sa AC 11 surf 50/70 debljine sloja 5 cm u uvaljanom stanju, sukladno HRN EN 13108-1:2007, uključivo

5.1.	premazivanje na mjestima spoja bitumenskom emulzijom. Rad obuhvaća nabavu materijala, prijevoz mješavine, prijevoz do mjesta ugradnje, ugradnja i uvaljavanje do potrebne zbijenosti te opremu i sve ostalo potrebno za strojno izvođenje radova prema OTU 2001., knjiga III. Obračun po m2	m2	496.00		
------	---	----	--------	--	--

Dobava i ugradnja habajućeg sloja kolničke konstrukcije AC 16 mm surf 50/70 d=6 cm u

5.2.	uvaljanom stanju sa prethodnim premazivanjem spojeva bitumenskom emulzijom. Prema OTU 2001., Knjiga III i sukladno HRN EN 13108-1:2007. Obračun po m2	m2	85.00		
------	---	----	-------	--	--

5.3.	Ručna ugradnja habajućeg nosivog sloja AC 11 surf d=6,0 cm	m2	66.00		
------	--	----	-------	--	--

5.0. ASFALTERSKI RADOVI UKUPNO:

REKAPITULACIJA OPĆINA JOSIPDOL - KOLODVORSKA

- 1.0. PRIPREMNI RADOVI
- 2.0. ZEMLJANI RADOVI
- 3.0. BETONSKI I ARMIRANOBETONSKI RADOVI
- 4.0. POVRŠINSKA ODVODNJA
- 5.0. ASFALTERSKI RADOVI

UKUPNO:

PDV 25%:

SVEUKUPNO:

Ovlašteni inženjer:

Milivoj Štajduhar ing.grad. G 1205

